


Fyra rum och kök, 125 m²


Radhus typ 1

VÅNING 8 OCH 9 / PLAN 1 OCH 2
LÄGENHET D21-D25, E21-E25

PLAN 1

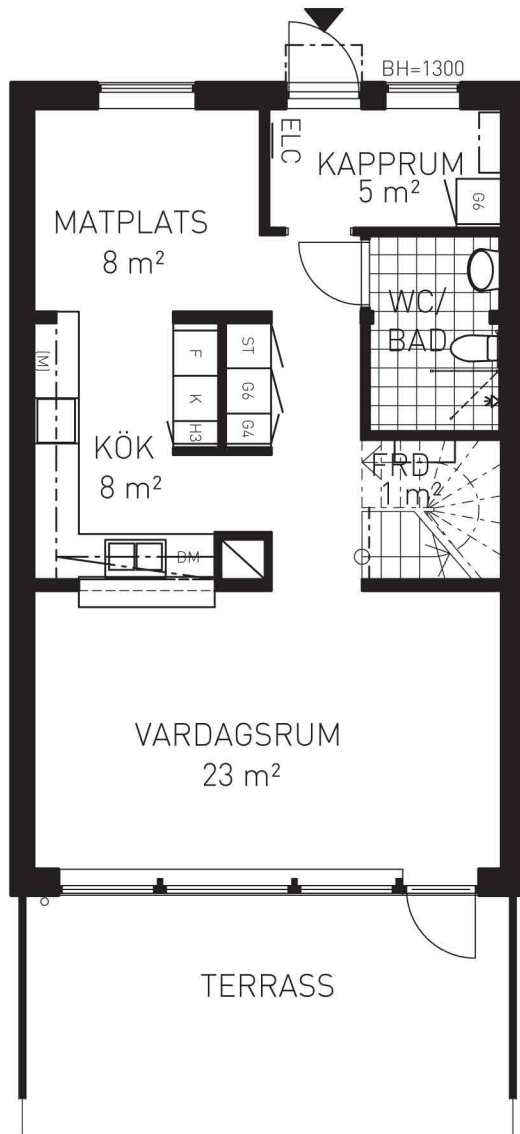


PLAN 2

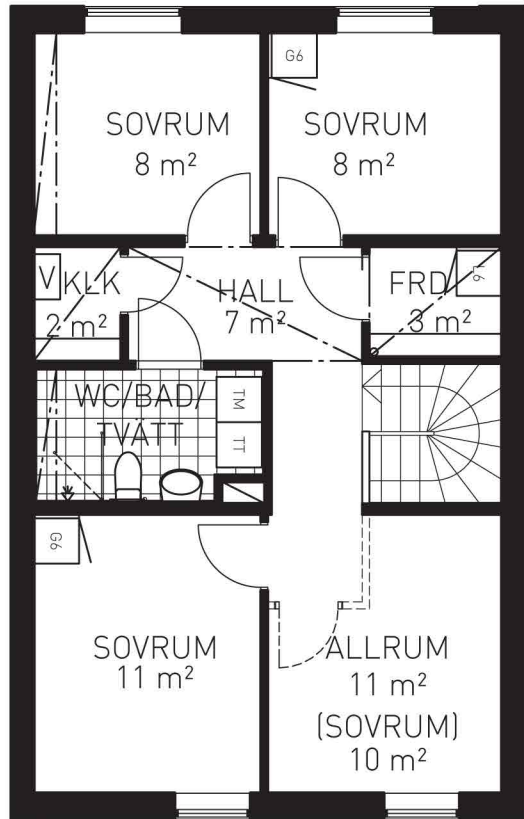

FÖRKLARINGAR

KYL/FRYS	LINNESKÅP
KYL	STÄDSKÅP
FRYS	SCHAKT
DISKMASKIN	ELCENTRAL
TVÄTTMASKIN	OVANFÖRLIGGANDE INKLÄDNAD
TORKTUMLARE	TILLVALSVÄGG
PLATS FÖR MICRO	VÄRME/SANITET
GARDEROB	VENTILATIONS-AGGREGAT

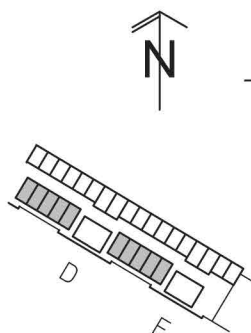

RH Rumshöjd är ca 2,5 m där inget annat anges.
BH Bröstningshöjd på fönster är 0,7 m där inget annat anges.

Med reservation för ändringar. Rev 2014-02-04

SKALA 1:100

