


# Fem rum och kök, 145 m<sup>2</sup>

Radhus typ 4


VÅNING 9, PLAN 3

LÄGENHET D26, D28, D30, E26, E28, E30, E34

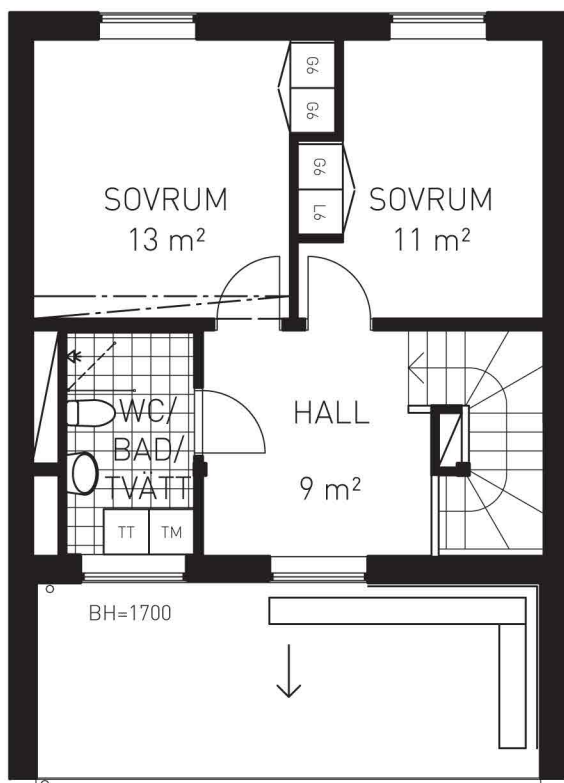

## FÖRKLARINGAR

K/F	KYL/FRYS	L	LINNESKÅP
K	KYL	ST	STÄDSKÅP
F	FRYS		SCHAKT
DM	DISKMASKIN	ELC	ELCENTRAL
TM	TVÄTTMASKIN	---	OVANFÖRLIGGANDE INKLÄDNAD
TT	TORKTUMLARE	----	TILLVALSVÄGG
M	PLATS FÖR MICRO	VS	VÄRME/SANITET
G	GARDEROB	V	VENTILATIONS-AGGREGAT

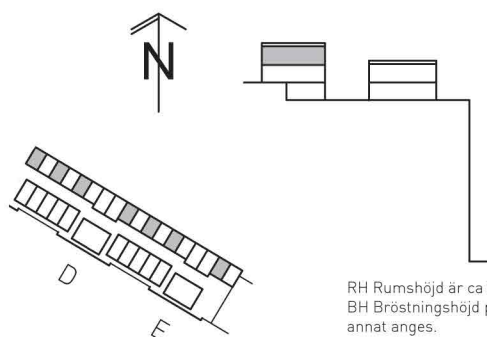

RH Rumshöjd är ca 2,5 m där inget annat anges.  
BH Bröstningshöjd på fönster är 0,7 m där inget annat anges.

Med reservation för ändringar. Rev 2014-02-04

SKALA 1:100

