


Fem rum och kök, 156 m²

Radhus typ 2


VÅNING 10, PLAN 3

LÄGENHET D27, D29, D31, E27, E29, E31, E35

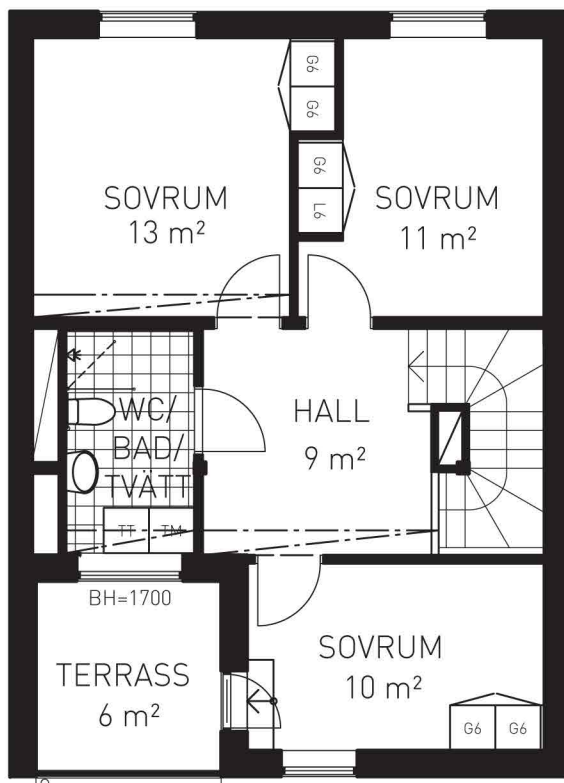

FÖRKLARINGAR

K/F	KYL/FRYS	L	LINNESKÅP
K	KYL	ST	STÄDSKÅP
F	FRYS		SCHAKT
DM	DISKMASKIN	ELC	ELCENTRAL
TM	TVÄTTMASKIN	---	OVANFÖRLIGGANDE INKLÄDNAD
TT	TORKTUMLARE	----	TILLVALSVÄGG
M	PLATS FÖR MICRO	VS	VÄRME/SANITET
G	GARDEROB	V	VENTILATIONS-AGGREGAT

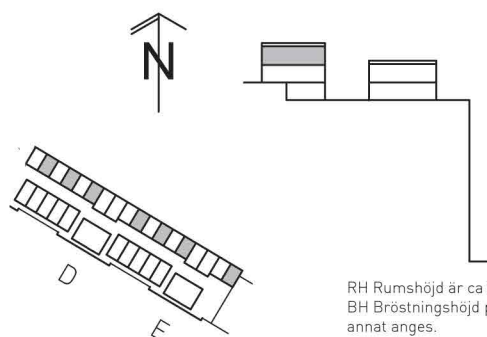

RH Rumshöjd är ca 2,5 m där inget annat anges.
BH Bröstningshöjd på fönster är 0,7 m där inget annat anges.

Med reservation för ändringar. Rev 2014-02-04

SKALA 1:100

