
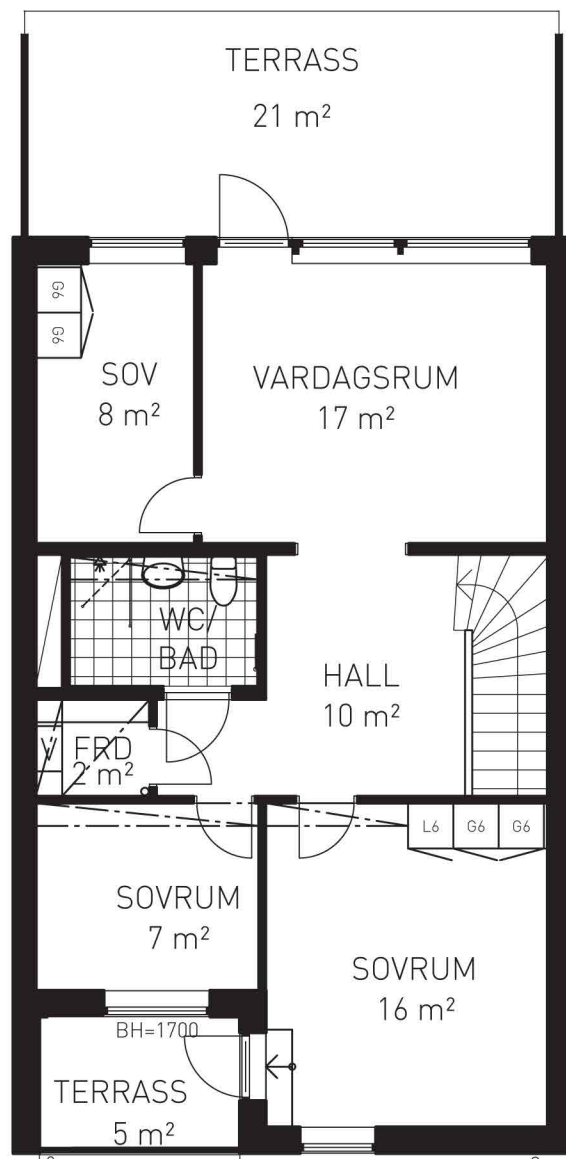


Fyra rum och kök, 122 m²

Radhus typ 3


VÅNING 8 OCH 9 / PLAN 1 OCH 2

LÄGENHET D33, E33

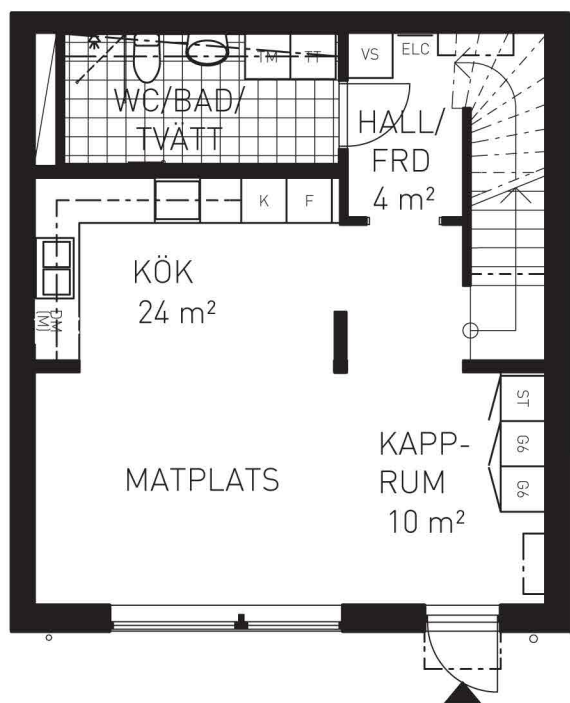

FÖRKLARINGAR

K/F	KYL/FRYS	L	LINNESKÅP
K	KYL	ST	STÄDSKÅP
F	FRYS	SCHAKT	SCHAKT
DM	DISKMASKIN	ELC	ELCENTRAL
TM	TVÄTTMASKIN	---	OVANFÖRLIGGANDE INKLÄDNAD
TT	TORKTUMLARE	----	TILLVALSVÄGG
M	PLATS FÖR MICRO	VS	VÄRME/SANITET
G	GARDEROB	V	VENTILATIONS-AGGREGAT

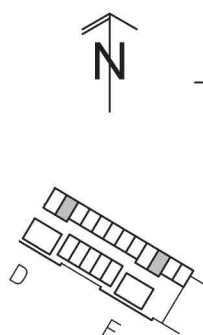

RH Rumshöjd är ca 2,5 m där inget annat anges.
BH Bröstningshöjd på fönster är 0,7 m där inget annat anges.

Med reservation för ändringar. Rev 2014-02-04

SKALA 1:100

