


# Två rum och kök, 70 m<sup>2</sup>

VÅNING 2,3,4,5,6 OCH 7

LÄGENHET D03, D05, D07, D09, D11, D13, E03, E05, E07, E09, E11, E13


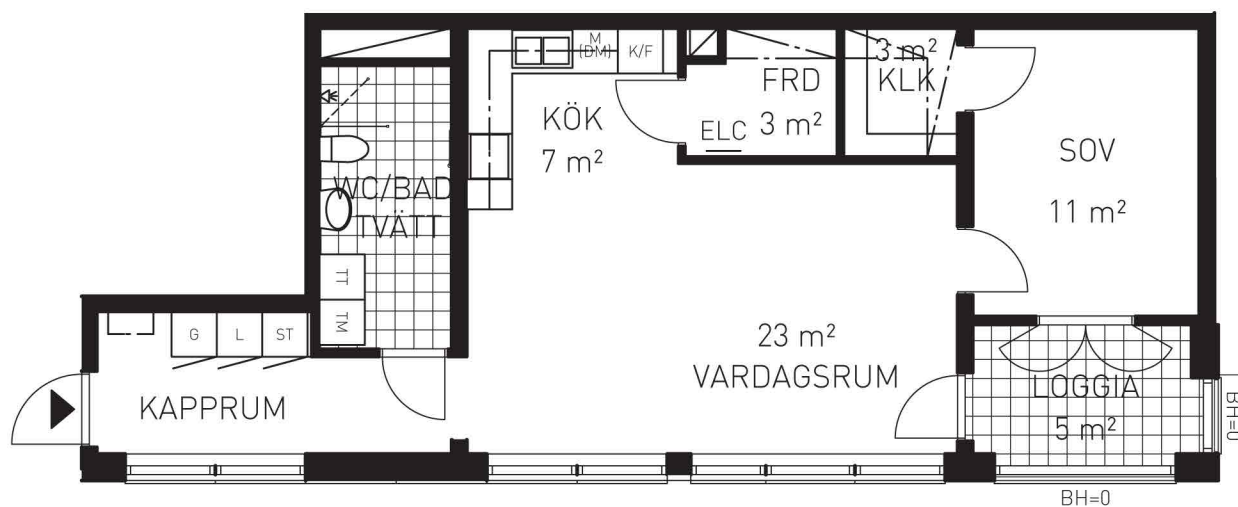


## FÖRKLARINGAR

K/F	KYL/FRYS	G	GÄRDEROB
K	KYL	L	LINNESKÅP
F	FRYS	ST	STÄDSKÅP
DM	DISKMASKIN		SCHAKT
TM	TVÄTTMASKIN	ELC	ELCENTRAL
TT	TORKTUMLARE	- - -	OVANFÖRLIGGANDE INKLÄDNAD
M	PLATS FÖR MICRO		



### HUS D-E

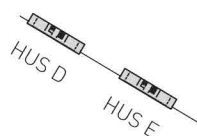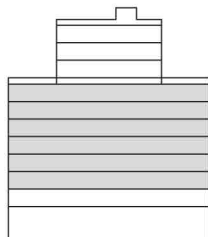

RH Rumshöjd är ca 2,5 m där inget annat anges.  
BH Bröstningshöjd på fönster är 0,7 m där inget annat anges.

Med reservation för ändringar.

SKALA 1:100

