


Två rum och kök, 69 m²

VÅNING 2,3,4,5,6 OCH 7


LÄGENHET D04, D06, D08, D10, D12, D14, E04, E06, E08, E10, E12, E14

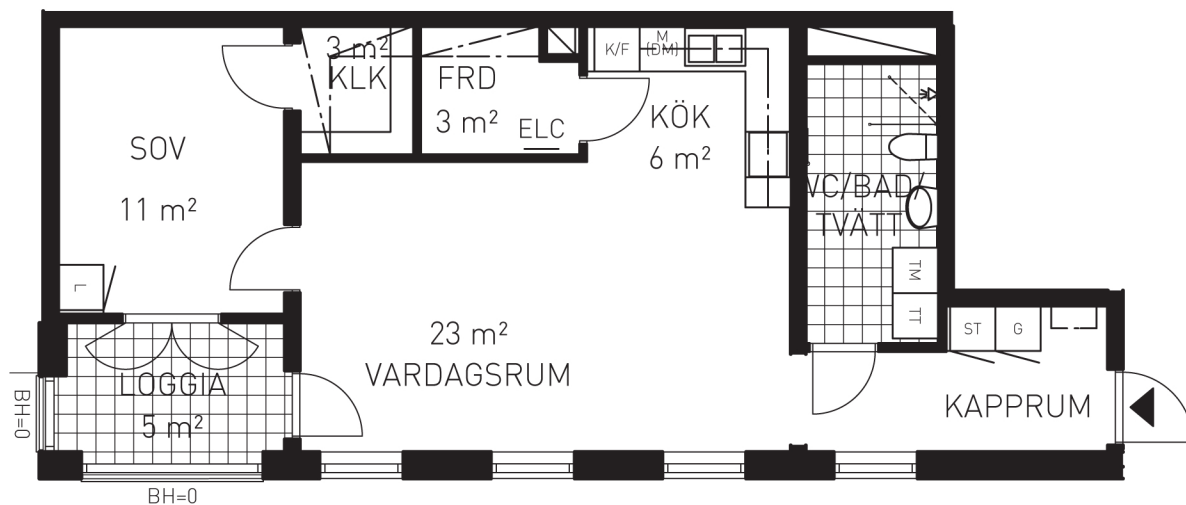

FÖRKLARINGAR

K/F	KYL/FRYS	G	GARDEROB
K	KYL	L	LINNESKÅP
F	FRYS	ST	STÄDSKÅP
DM	DISKMASKIN		SCHAKT
TM	TVÄTTMASKIN	ELC	ELCENTRAL
TT	TORKTUMLARE	- - -	OVANFÖRLIGGANDE INKLÄDNAD
M	PLATS FÖR MICRO		

HUS D-E

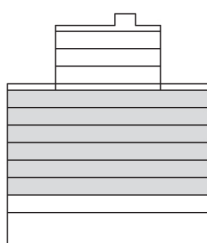

RH Rumshöjd är ca 2,5 m där inget annat anges.
BH Bröstningshöjd på fönster är 0,7 m där inget annat anges.

Med reservation för ändringar.

SKALA 1:100

