


Två rum och kök, 67 m²

VÅNING 9, 10



LÄGENHET D18, D20, E18, E20

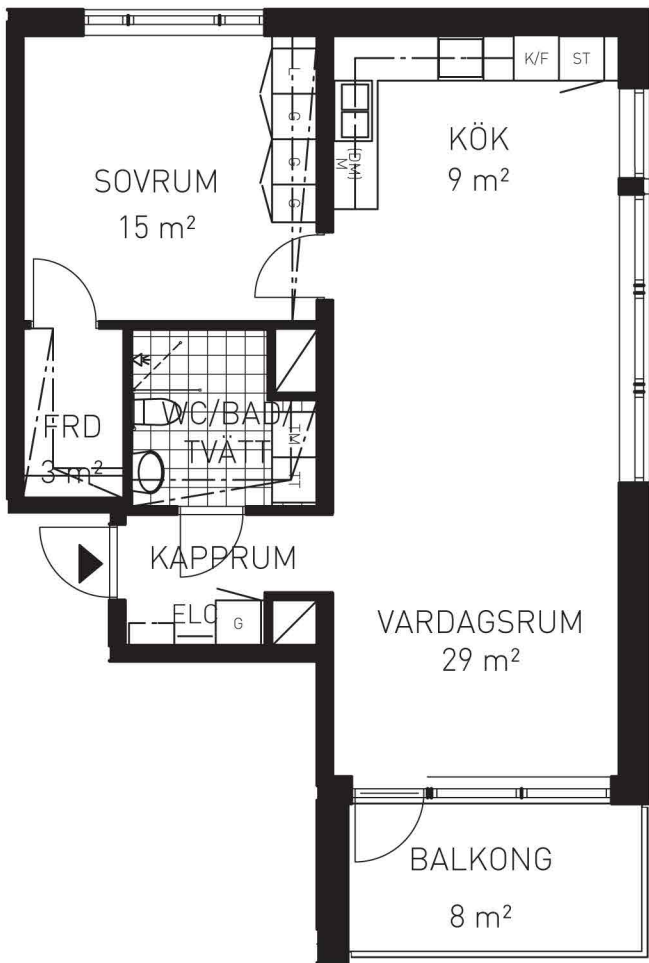

FÖRKLARINGAR

K/F	KYL/FRYS	G	GÄRDEROB
K	KYL	L	LINNESKÅP
F	FRYS	ST	STÄDSKÅP
DM	DISKMASKIN		SCHAKT
TM	TVÄTTMASKIN	ELC	ELCENTRAL
TT	TORKTUMLARE	---	OVANFÖRLIGGANDE INKLÄDNAD
M	PLATS FÖR MICRO		

HUS D-E

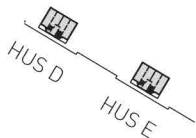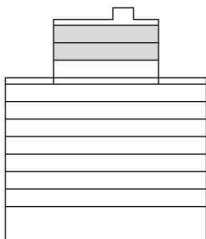

RH Rumshöjd är ca 2,5 m där inget annat anges.
BH Bröstningshöjd på fönster är 0,7 m där inget annat anges.

Med reservation för ändringar.

SKALA 1:100

