


# Två rum och kök, 67 m<sup>2</sup>

VÅNING 9, 10



LÄGENHET D17, D19, E17, E19

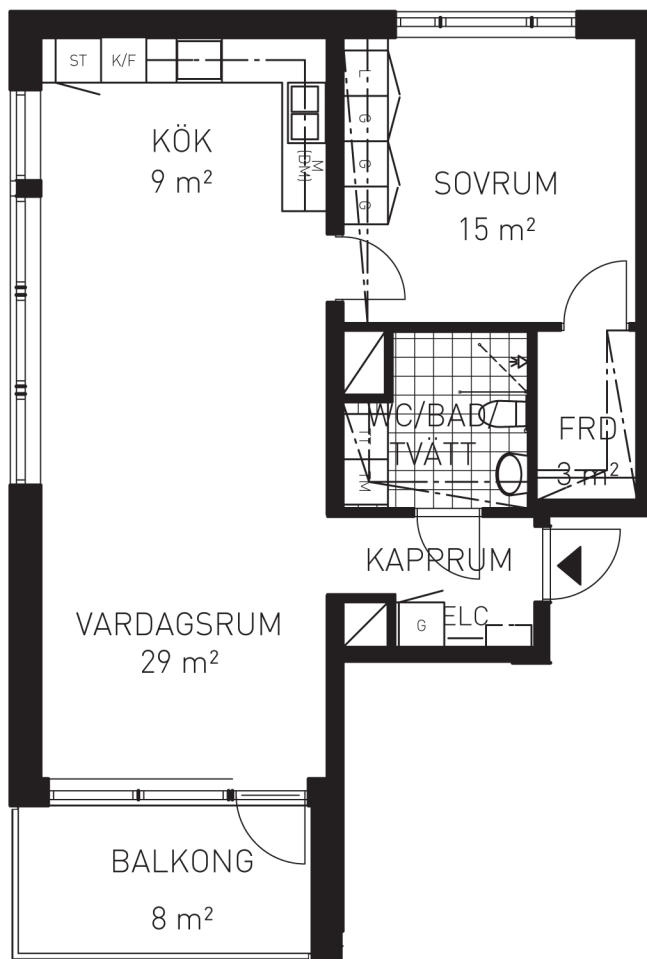

## FÖRKLARINGAR

K/F	KYL/FRYS	G	GARDEROB
K	KYL	L	LINNESKÅP
F	FRYS	ST	STÄDSKÅP
DM	DISKMASKIN		SCHAKT
TM	TVÄTTMASKIN	ELC	ELCENTRAL
TT	TORKTUMLARE	- - -	OVANFÖRLIGGANDE INKLÄDNAD
M	PLATS FÖR MICRO		

## HUS D-E

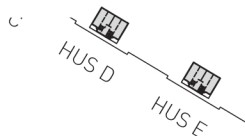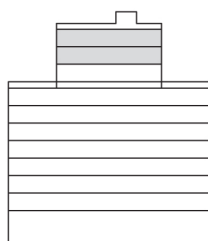

RH Rumshöjd är ca 2,5 m där inget annat anges.  
BH Bröstningshöjd på fönster är 0,7 m där inget annat anges.

Med reservation för ändringar.

SKALA 1:100

